


**ZEICHENERKLÄRUNG**  
Kostenteilungsplan

- StBA Nürnberg
- Markt Cadolzburg
- Gemeindewerke Cadolzburg
- StBA Nürnberg / Gemeindewerke Cadolzburg
- Markt Cadolzburg / Gemeindewerke Cadolzburg

Bezugssystem Lage: UTM32  
 Bezugssystem Höhe: Höhe über Normalhöhen-Null (DHHN2016, Status 170)  
 © Bayerische Vermessungsverwaltung, Geobasisdaten  
 (Darstellung der Flurkarte als Eigentumsnachweis nicht geeignet)  
 © Bayerisches Landesamt für Umwelt, www.ifu.bayern.de

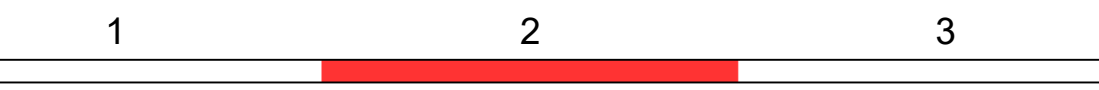

gezeichnet:	
geprüft:	
Projekt Nr.:	5135.012

Staatliches Bauamt Nürnberg		bearbeitet:	
Zollhof 6		gezeichnet:	
90443 Nürnberg		geprüft:	
Tel.: 0911 24294-0, E-Mail: poststelle@stban.bayern.de		PSP Nr.:	
		Projekt:	

Nr.	Art der Änderung	Datum	Zeichen

**VORENTWURF**

Straßenbauverwaltung Freistaat Bayern	Unterlage / Blatt-Nr.: 13/2
Staatliches Bauamt Nürnberg	Lageplan Kostenteilung
Straße / Abschn.-Nr. / Station: St2409_160_0,440 bis St2409_150_0,040	0+400 - 0+820
PROJIS-Nr.:	Maßstab: 1:500

**St2409, Vollausbau Ortsdurchfahrt Cadolzburg**

aufgestellt: Staatliches Bauamt Nürnberg	
, den _____	