



LANDKREIS FÜRTH
GEMEINDE CADOLZBURG
Gemarkung Cadolzburg

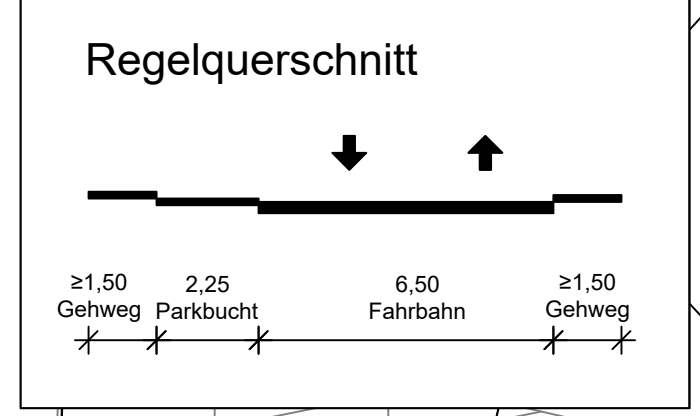

ZEICHENERKLÄRUNG

Planung	Sonstiges
Fahrbahn mit Achse	Platzgestaltung
Fahrbahn gepflastert	Sichtfeld 50 km/h, Schenkellänge 70 m
Gehweg gepflastert	Baumstandort P = Privat, B = Bestand
Zufahrt	Granit-Bordstein Abstich: H = 3cm
Grünfläche	Granit-Einzeller
Wiederherstellungsfläche	Straßenablauf 30/50; 50/50; 50/80
Bodenindikatoren gem. DIN 32984 : 2020-12	Schutzgebiete Natur, Landschaft, Wasser
Flurstücksgrenze	Wasserschutzgebiet
Gemeindegrenze	Bau-, Bodendenkmal

Bezugssystem Lage: UTM32
Bezugssystem Höhe: Höhe über Normalhöhen-Null (DHHN2016, Status 170)
 © Bayerische Vermessungsverwaltung, Geobasisdaten
 (Darstellung der Flurkarte als Eigentumsnachweis nicht geeignet)
 © Bayerisches Landesamt für Umwelt, www.ifu.bayern.de

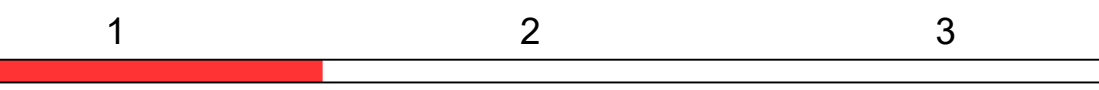

gezeichnet:	
geprüft:	
Projekt Nr.:	5135.012

Staatliches Bauamt Nürnberg Zollhof 6 90443 Nürnberg Tel.: 0911 24294-0, E-Mail: poststelle@stban.bayern.de		bearbeitet: gezeichnet: geprüft: PSP Nr.: Projekt:
--	--	--

Nr.	Art der Änderung	Datum	Zeichen

VORENTWURF

Straßenbauverwaltung Freistaat Bayern Staatliches Bauamt Nürnberg Straße / Abschn.-Nr. / Station: St2409_160_0,440 bis St2409_150_0,440 PROJIS-Nr.:	Unterlage / Blatt-Nr.: 5/1 Lageplan Straßenbau 0+000 - 0+400 Maßstab: 1:500
--	--

St2409, Vollausbau Ortsdurchfahrt Cadolzburg

aufgestellt:
Staatliches Bauamt Nürnberg