

ZEICHENERKLÄRUNG

Planung

- Bauabschnitt 1
- Bauabschnitt 2
- Bauabschnitt 3
- Bauabschnitt 4
- Bauabschnitt 5
- Bauabschnitt 6

Straßennetz


- A3 Bundesautobahn
- B14 Bundesstraße
- St 2241 Staatsstraße
- LAU 14 Kreisstraße

Verwaltungsgrenzen

- Gemeindegrenze

Schutzgebiete Natur, Landschaft, Wasser

- W Wasserschutzgebiet

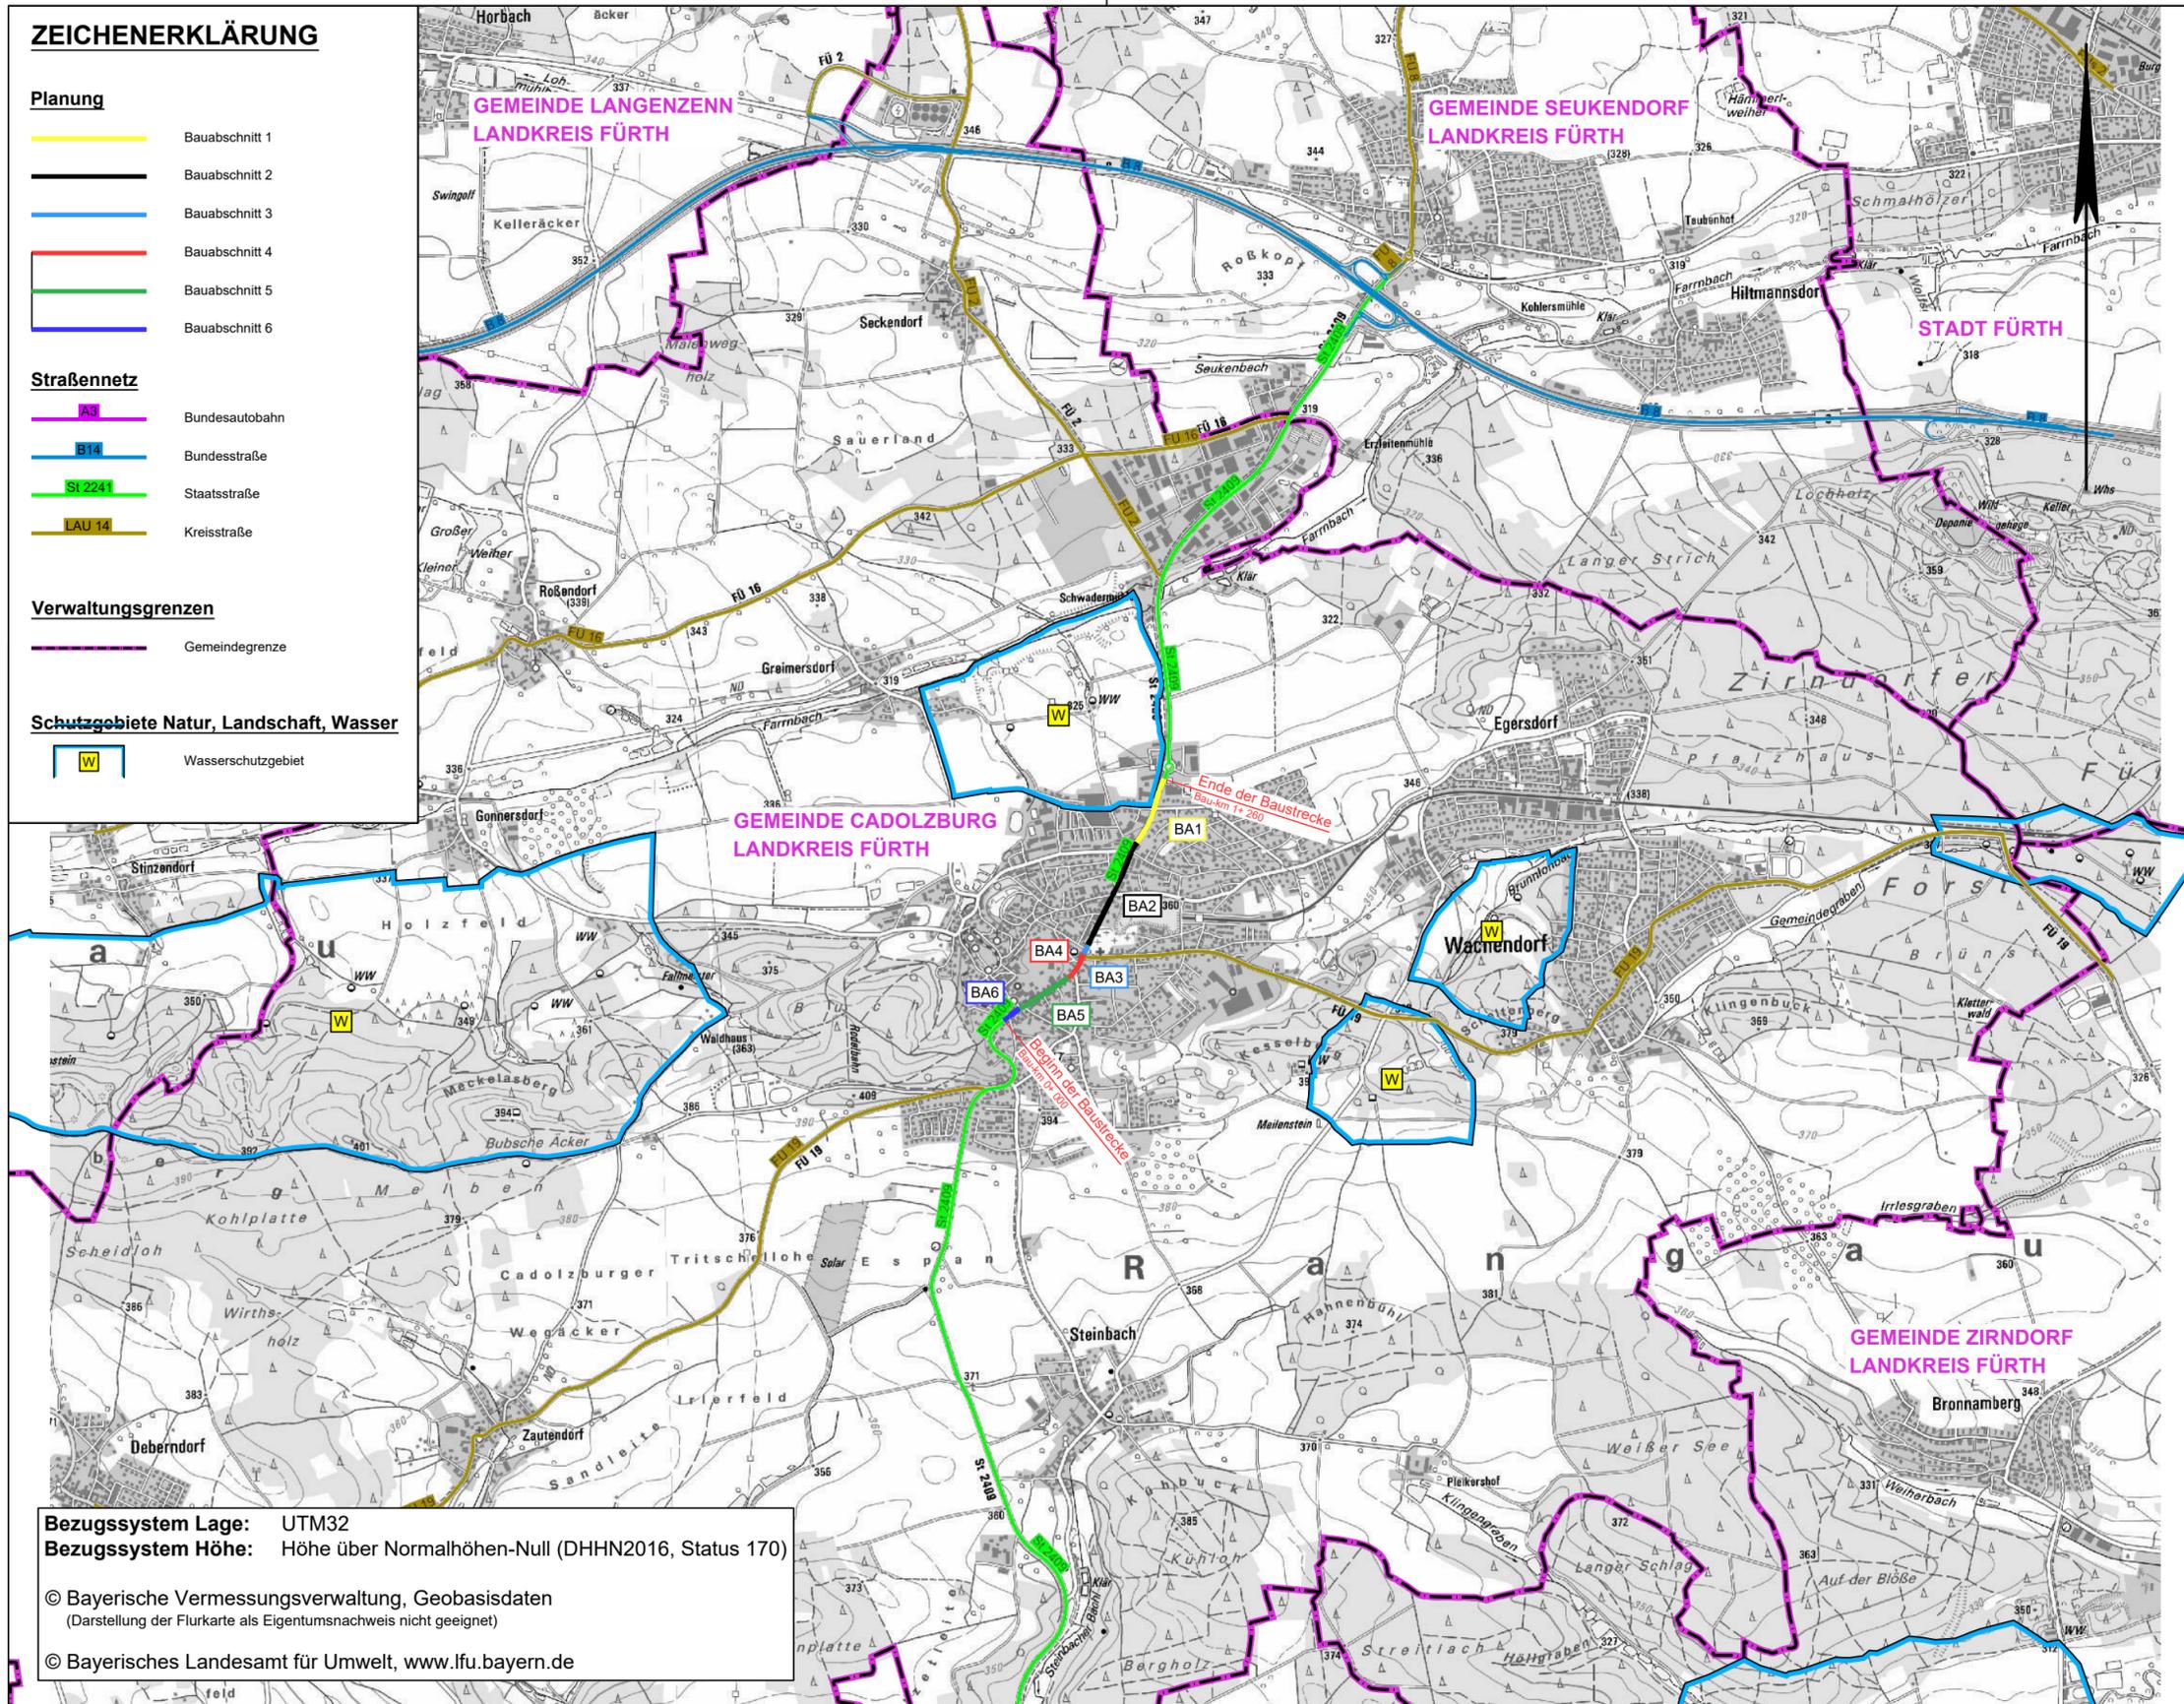

Bezugssystem Lage: UTM32
 Bezugssystem Höhe: Höhe über Normalhöhen-Null (DHHN2016, Status 170)

© Bayerische Vermessungsverwaltung, Geobasisdaten
 (Darstellung der Flurkarte als Eigentumsnachweis nicht geeignet)

© Bayerisches Landesamt für Umwelt, www.lfu.bayern.de

gezeichnet:	
geprüft:	
Projekt Nr.:	5135.012

Staatliches Bauamt Nürnberg



Zollhof 6
 90443 Nürnberg

Tel.: 0911 24294-0, E-Mail: poststelle@stban.bayern.de

bearbeitet:	
gezeichnet:	
geprüft:	
PSP Nr.:	
Projekt:	

Nr.	Art der Änderung	Datum	Zeichen

VORUNTERSUCHUNG

Straßenbauverwaltung Freistaat Bayern

Staatliches Bauamt Nürnberg

Straße / Abschn.-Nr. / Station: St2409_160_0,440 bis St2409_150_0,040

PROJIS-Nr.:

Unterlage / Blatt-Nr.: 3/1

Übersichtslageplan

Maßstab: 1:25.000

St2409, Vollausbau Ortsdurchfahrt Cadolzburg

aufgestellt:
 Staatliches Bauamt Nürnberg

, den _____