
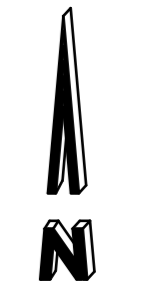


### ZEICHENERKLÄRUNG

PLANUNG	BESTAND	
		Regenwasserkanal mit Angabe von Schachtabstand, Nennweite, Material, Gefälle, Fließrichtung, Strangnummer sowie Deckel-, Sohlhöhen und Schachttiefen mit Hausanschlüssen <b>best. Regenwasserkanal</b> wird entfernt oder stillgelegt
		Schmutzwasserkanal mit Angabe von Schachtabstand, Nennweite, Material, Gefälle, Fließrichtung, Strangnummer sowie Deckel-, Sohlhöhen und Schachttiefen mit Hausanschlüssen <b>best. Schmutzwasserkanal</b> wird entfernt oder stillgelegt
		Wasserleitung
		Gasleitung
		besteh. Straßenaufbau
		Kanalschacht
		Kabel-, sonstiger Schacht
		Gasschieber
		Wasserleitungshauptschieber
		Wasserleitungshauschieber
		Oberflur- / Unterflurhydrant
		Einfahrt / Eingang
		Straßenlampe
		Verkehrszeichen
		Pfosten
		Strommast
		Baum
		geplanter Straßenaufbau mit Nummer
		Spülschacht am Schmutzwasserkanal
		Sondierbohrung
		Versickerungsmulde
		Ausgleichsfläche
		Wasserbaupflaster
		Gabionenwand
		Schotterrasen
		Beckensohle
		Beckenböschung
		max. Wasserspiegel
		Geltungsbereich Bebauungsplan
		Fließrichtung
		vorläufige Grundstücksgrenzen

### FLÄCHEN

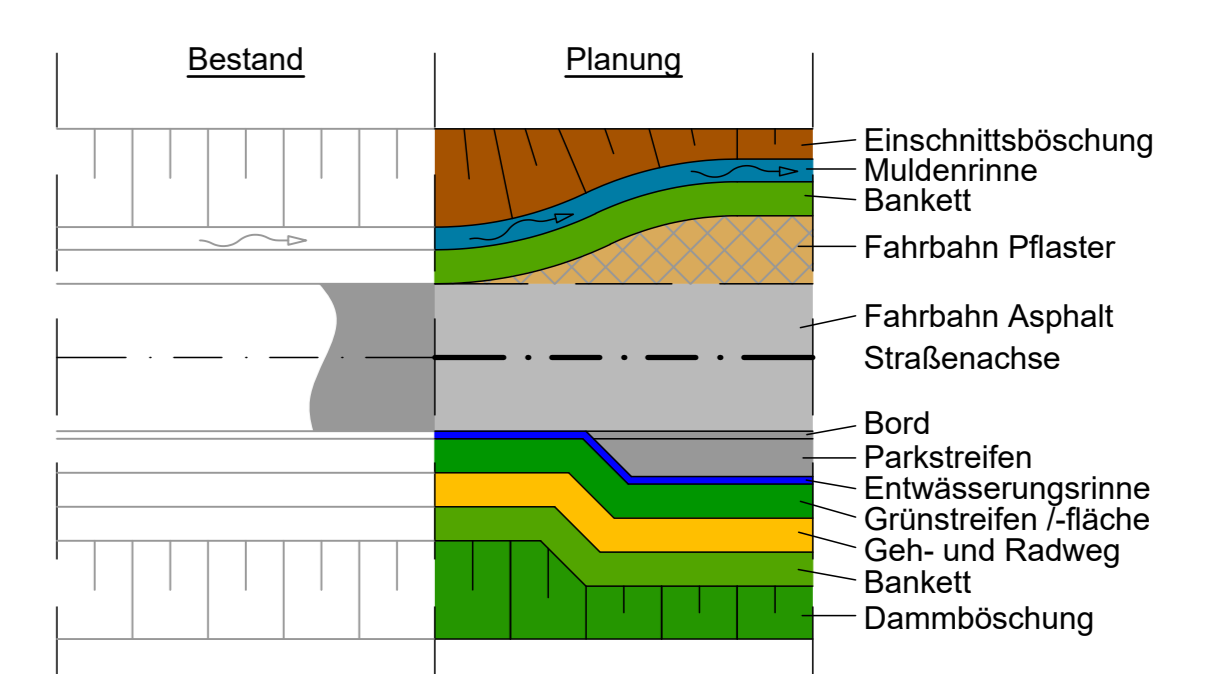

<p><b>TEAM SCHWARZOTT</b> ing.gesellschaft mbh</p> <p>Tiembacherstraße 6 90556 cadolzburg fon 09103. 7198-0 fax 09103. 7198-28</p>		<p>Proj.-Nr.: 2113 Plan-Nr.: 2.0 Anlage: 3</p>	
<p>Vorhaben: Erschließung Gewerbegebiet Schwademühle West</p> <p>Vorhabensträger: Gemeindewerke Cadolzburg</p> <p>Landkreis: Fürth</p>		<p><b>GENEHMIGUNG</b></p> <p>Maßstab: 1:1000</p> <p><b>LAGEPLAN</b> Entwässerung - Gesamtübersicht</p>	
<p>Vorhabensträger: _____ Datum: _____</p> <p>Unterschrift: _____ Datum: _____</p>		<p>Entwurfverfasser: _____ Datum: 18.12.2023</p> <p>Unterschrift: _____ Datum: _____</p>	