


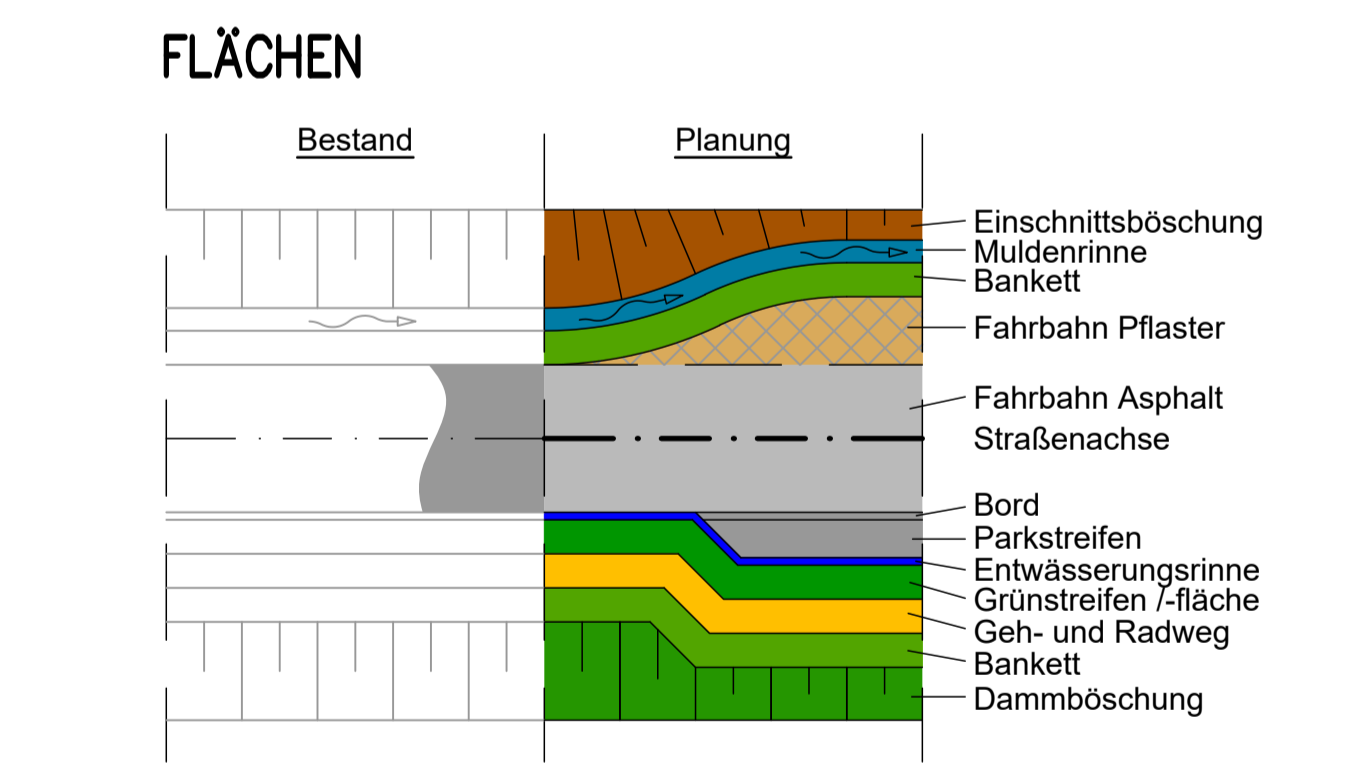

ZEICHENERKLÄRUNG

PLANUNG	BESTAND	
		Regenwasserkanal mit Angabe von Schachtabstand, Nennweite, Material, Gefälle, Fließrichtung, Strangnummer sowie Deckel-, Sohlhöhen und Schachttiefen mit Hausanschlüssen best. Regenwasserkanal wird entfernt oder stillgelegt
		best. Regenwasserkanal wird entfernt oder stillgelegt
		besteh. Straßenablauf
		Kanalschacht
		Kabel-, sonstiger Schacht
		Gasschieber
		Wasserleitungshauptschieber
		Wasserleitungshauschieber
		Oberflur- / Unterflurhydrant
		Sondierbohrung
		Einfahrt / Eingang
		Straßenlampe
		Verkehrszeichen
		Pfosten
		Strommast
		Baum
		geplanter Straßenablauf mit Nummer
		Spülschacht am Schmutzwasserkanal
		Ausgleichsfläche
		Wasserbaupflaster
		Gabionenwand
		Schotterrassen
		Beckensohle
		Beckenböschung
		max. Wasserspiegel
		Geltungsbereich Bebauungsplan
		Fließrichtung



		Tiembacherstraße 6 90556 cadolzburg fon 09103. 7198-0 fax 09103. 7198-28	
Vorhaben: Erschließung Gewerbegebiet Schwadmühle West Vorhabenträger: Gemeindewerke Cadolzburg Landkreis: Fürth	Proj.-Nr.: 2113 Plan-Nr.: 2.3 Anlage: 6	GENEHMIGUNG	
Maßstab: 1:200 LAGEPLAN Regenrückhaltebecken	Datum: 18.12.2023 Entwurfsverfasser:	Datum: Mai 2023 entw.: KT gez.: Mai 2023 gepr.: RS	Datum: Mai 2023 Name: RS