



Quelle: Landesamt für Digitalisierung, Breitband und Vermessung  
 Lagesystem: UTM 32, ETRS89 / GRS80-Ellipsoid  
 Höhensystem: Höhe über Normalhöhen-Null (NHN) im DHHN2016 (Status 170)

### Zeichenerklärung

- gepl. Fahrbahn
- gepl. gemeinsamer Geh- und Radweg
- gepl. Sicherheitstrennstreifen
- gepl. Bushaltestelle
- gepl. Bankett/ Grünfläche
- best./ gepl. Zufahrt
- gepl. Entwässerungsgraben
- gepl. Durchlass

Hw = 17000m  
 T = 19,074m  
 F = 0,011m

Angabe von Halbmesser, Tangentenlänge, Stichtmaß

Neigungsbrechpunkt mit Angabe von Gefälle in Prozent, Länge der Gefälle- und Steigungsstrecke

Hochpunkt / Tiefpunkt

gepl. Querneigung

Nr.	Art der Änderung	Datum	Name


**Projektbearbeiter:** INGENIEURBÜRO CHRISTOFORI UND PARTNER  
 Vermessung • Planung • Bauleitung

Gewerbestraße 9  
 91560 Heilsbrunn  
 Tel. 09872 / 95711-0  
 Fax 09872 / 95711-65  
 info@christofori.de

**Markt Cadolzburg**  
 Rathausplatz 1  
 90566 Cadolzburg

Unterlage 4  
 Plan Nr. 1

Entwurf	bearbeitet	25.03.2026	Masteva
	gezeichnet	26.03.2026	Masteva
Gymnasium Cadolzburg Neue Straßenverbindung zwischen St2409/ Nürnberger Straße und Egersdorfer Straße/ Pfalzhausweg	geprüft	27.03.2026	Christofori
	Reg. Nr.	CAD25030	
Lageplan			
Maßstab: 1 : 500			

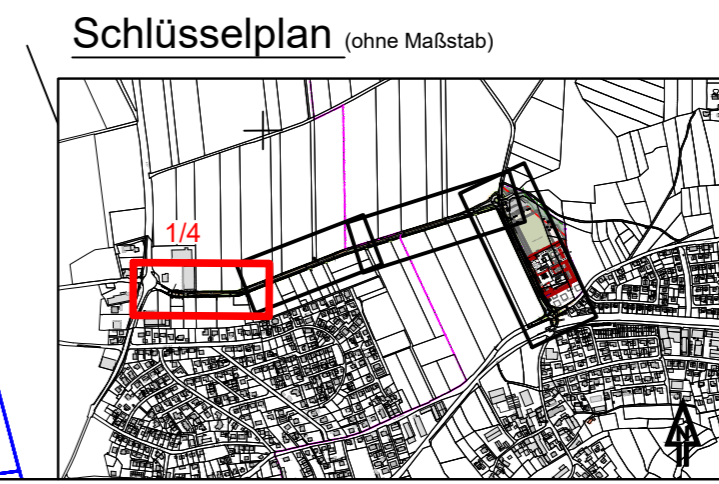

Aufgestellt: 27.03.2026

Vorabzug  
13.05.2026