


Schlüsselplan (ohne Maßstab)

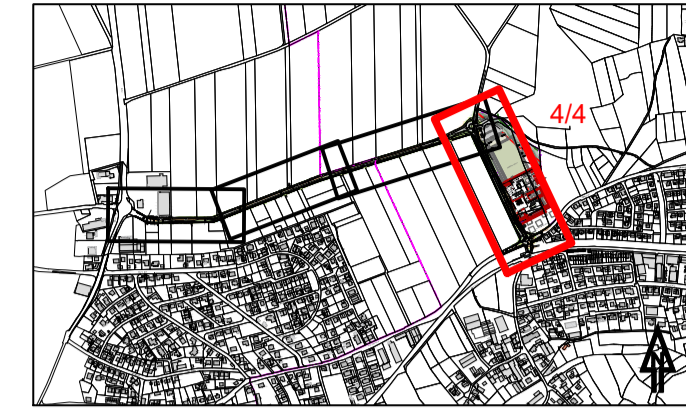

Zeichenerklärung

- gepl. Fahrbahn
 - gepl. gemeinsamer Geh- und Radweg
 - gepl. Sicherheitstrennstreifen
 - gepl. Bushaltestelle
 - gepl. Bänke/ Grünfläche
 - best./ gepl. Zufahrt
 - gepl. Entwässerungsgraben
 - gepl. Durchlass
- Angabe von Halbmesser, Tangentenlänge, Stichmaß
 Neigungsbrechpunkt mit Angabe von Gefälle in Prozent, Länge der Gefälle- und Steigungstrecke
 Hochpunkt / Tiefpunkt
 gepl. Querneigung

Nr.	Art der Änderung	Datum	Name

Projektbearbeiter: INGENIEURBÜRO CHRISTOFORI UND PARTNER
 Vermessung • Planung • Bauleitung

Markt Cadolzburg
 Rathausplatz 1
 90566 Cadolzburg

Umfeld	Unterlage	
	Datum	Zeichen
bearbeitet	25.03.2026	Masteva
	26.03.2026	Masteva
gezeichnet	27.03.2026	Christofori
	27.03.2026	Christofori
Reg. Nr. CAD25030		
Lageplan		
Maßstab: 1 : 500		

Vorabzug
13.05.2026

Quelle: Landesamt für Digitalisierung, Breitband und Vermessung
 Lagesystem: UTM 32, ETRS89 / GRS80-Ellipsoid
 Höhenystem: Höhe über Normalhöhen-Null (NN) im DHHN2016 (Status 170)