


A 18:  
A = 3,625 ha

### ZEICHENERKLÄRUNG

PLANUNG	BESTAND	
		Regenwasserkanal mit Angabe von Schachtabstand, Nennweite, Material, Gefälle, Fließrichtung, Strangnummer sowie Deckel-, Schöhhöhen und Schachtiefen mit Hausanschlüssen <b>best. Regenwasserkanal</b> wird entfernt oder stillgelegt
		Schmutzwasserkanal mit Angabe von Schachtabstand, Nennweite, Material, Gefälle, Fließrichtung, Strangnummer sowie Deckel-, Schöhhöhen und Schachtiefen mit Hausanschlüssen <b>best. Schmutzwasserkanal</b> wird entfernt oder stillgelegt
		Wasserleitung
		Gasleitung
		besteh. Straßenaufbau
		Kanalschacht
		Kabel-, sonstiger Schacht
		Gasschieber
		Wasserleitungshauptschieber
		Wasserleitungshauschieber
		Oberflur- / Unterflurhydrant
		Sondierbohrung
		Einfahrt / Eingang
		Straßenlampe
		Verkehrszeichen
		Pfosten
		Strommast
		Baum
		geplanter Straßenaufbau mit Nummer
		Spülschacht am Schmutzwasserkanal
		■ Ausgleichsfläche
		■ Wasserbaupflaster
		■ Gabionenwand
		■ Schotterrasen
		■ Beckensohle
		■ Beckenböschung
		- - - max. Wasserspiegel
		- - - Geltungsbereich Bebauungsplan
		→ Fließrichtung

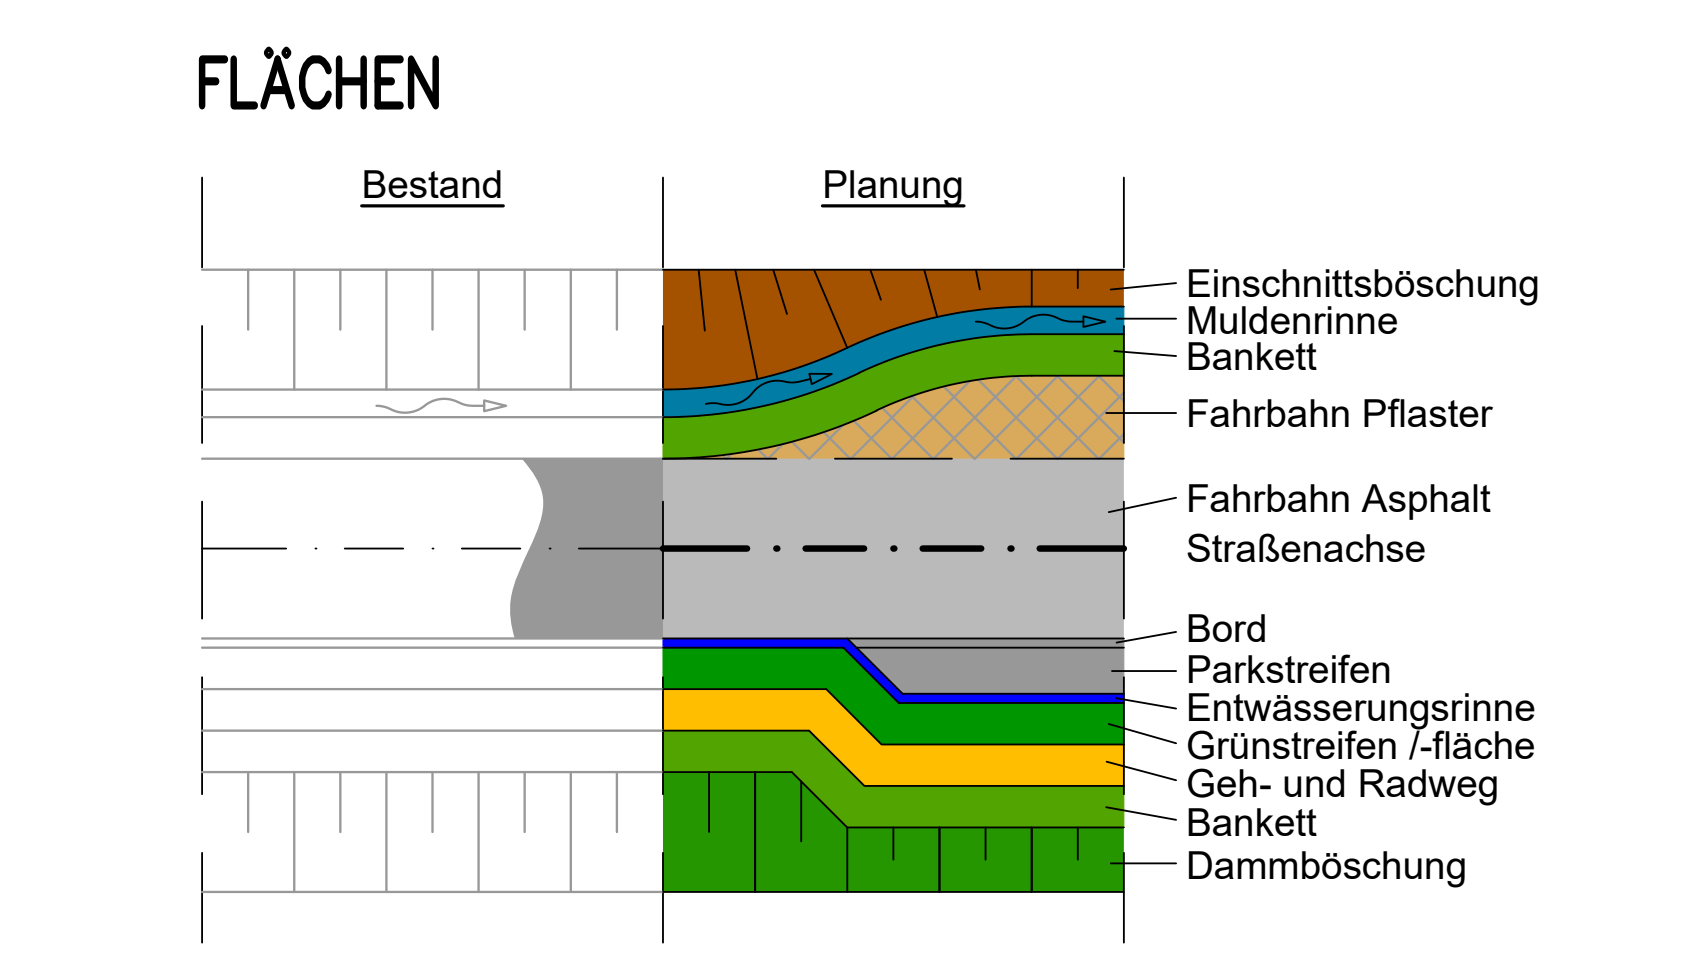

<p><b>TEAM SCHWARZOTT</b> ing.gesellschaft mbh</p> <p>Tiembacherstraße 6 90556 cadolzburg fon 09103. 7198-0 fax 09103. 7198-28</p>	
<p>Vorhaben: Erschließung Gewerbegebiet Schwademühle West</p> <p>Vorhabensträger: Gemeindewerke Cadolzburg</p> <p>Landkreis: Fürth</p>	<p>Proj.-Nr.: 2113</p> <p>Plan-Nr.: 2.2</p> <p>Anlage: 5</p>
<p><b>GENEHMIGUNG</b></p> <p>Maßstab: 1:500</p> <p>Entwurf: LAGEPLAN Entwässerung - RRB bis Einleitstelle</p> <p>Vorhabensträger: Entwurfsverfasser:</p> <p>Datum: 18.12.2023</p>	