


**Ausbauquerschnitt
Ost - West - Verbindung**
M 1:50

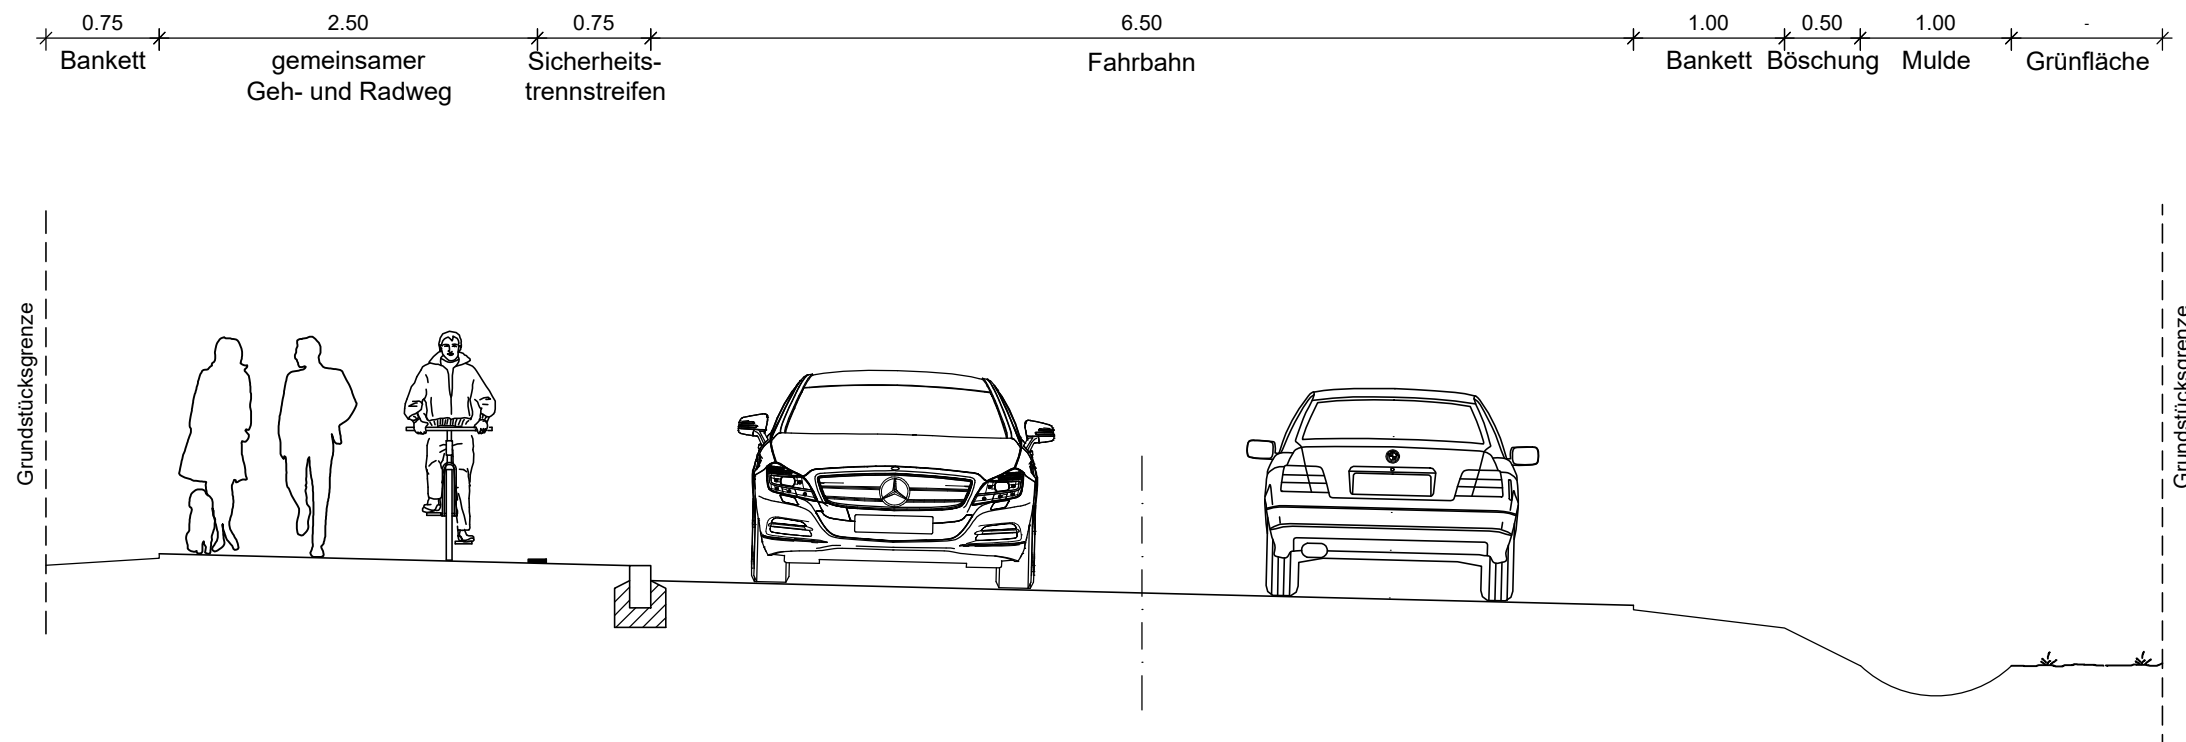

Vorabzug 27.03.2026

Markt Cadolzburg
Strassenplanung Gymnasium
Abstimmung Regelquerschnitt
Ost -West- Verbindung
Maßstab 1 : 50
29.09.2025