bereiches Egersdorfer W

Bebauungsplan Nr. 16a
"Erweiterung des Teilbereiches Egersdorfer Weg"

Maßstab: 1:1000 / 1:5000

4. Fertigung

Cadolzburg, 18.04.1989

Planfertiger:

MARKT CADOLZBURG
MARKTBAUAMT
8501 CADOLZBURG

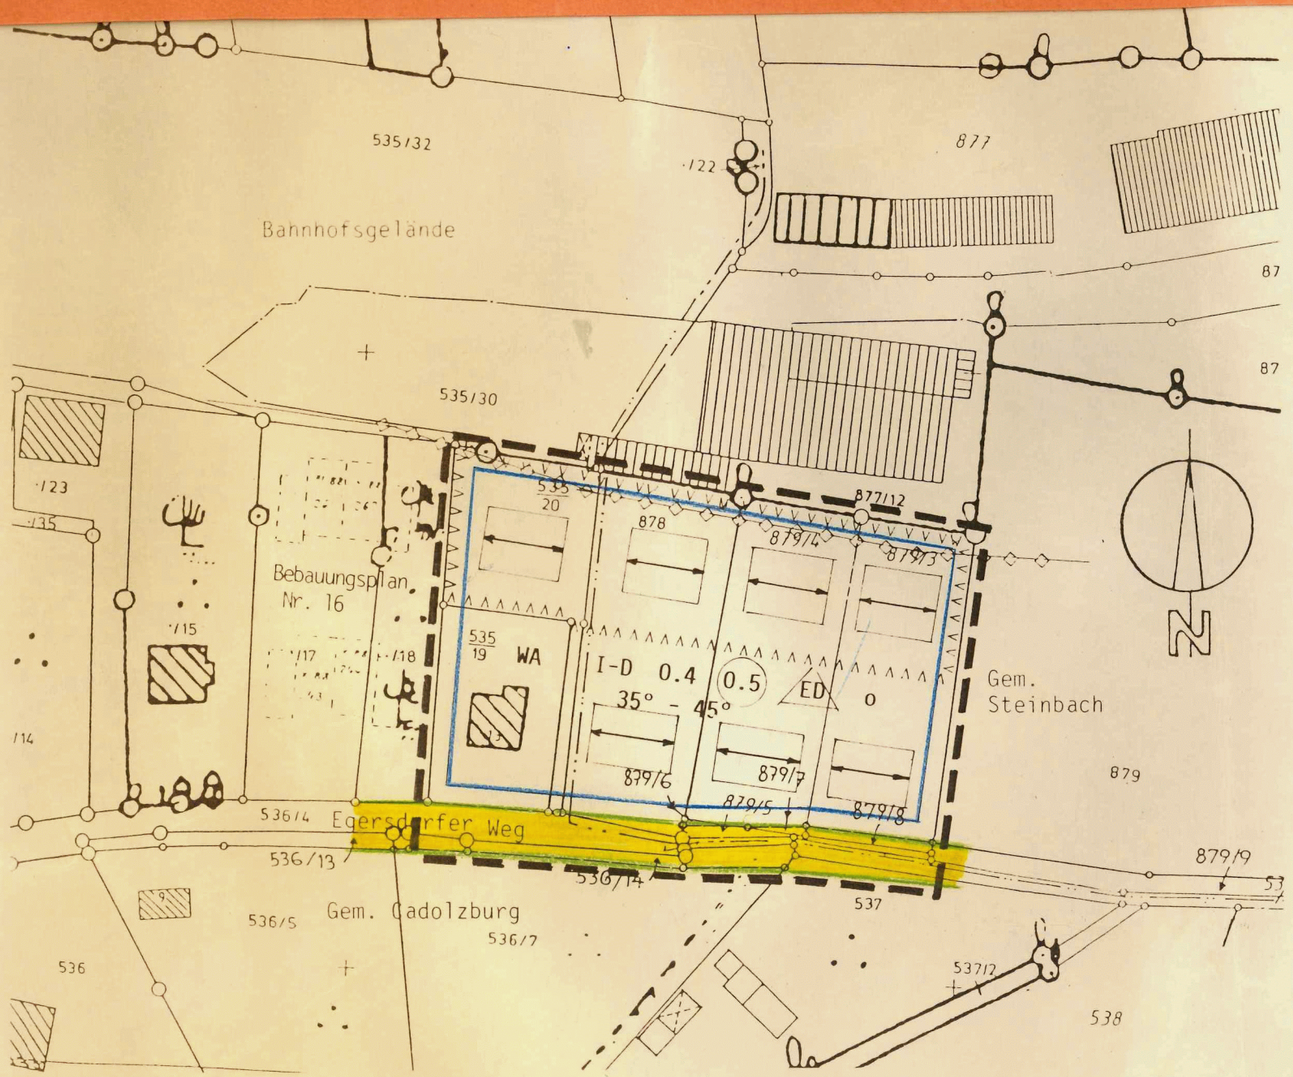

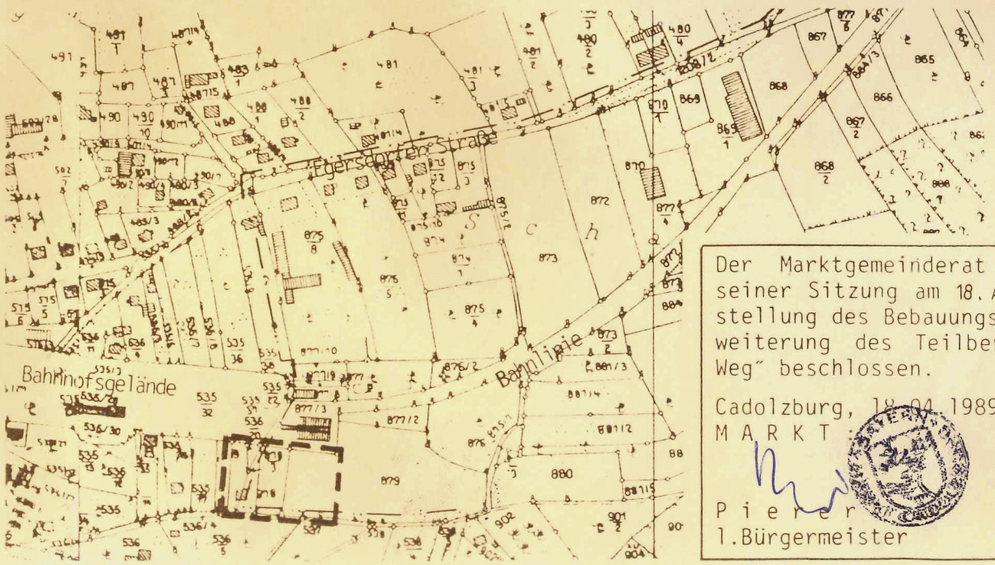

Zeichenerklärung:

	Grenze des Geltungsbereiches
WA	Allgemeines Wohngebiet
	Straßenverkehrsflächen
	Straßenbegrenzungslinie
	Baugrenze
I	Vollgeschoß im EG (zwingend)
D	Vollgeschoß im Dach (Höchstgrenze)
0.4	Grundflächenzahl (GRZ)
(0.5)	Geschoßflächenzahl (GFZ)
ED	Nur Einzel- und Doppelhäuser zulässig
o	Offene Bauweise
	Mit Leitungsrecht belastete Fläche für Entwässerung
	Zwingende Hauptfirstrichtung Satteldach
35°- 45°	Dachneigung
	Flächen in denen Lärmschutzmaßnahmen an den Gebäuden notwendig sind
535/..	Flurnummern
	Gemarkungsgrenze

Der Marktgemeinderat Cadolzburg hat in seiner Sitzung am 18. April 1989 die Aufstellung des Bebauungsplanes Nr. 16a "Erweiterung des Teilbereiches Egersdorfer Weg" beschlossen.

Cadolzburg, 18.04.1989
M A R K T :

P i e r e r
1.Bürgermeister

Der Entwurf des Bebauungsplanes Nr. 16a wurde mit Begründung gem § 3 Abs. 2 BauGB vom 18.12.1989 bis einschl. 18.1.1990 öffentlich ausgelegt. Ort und Zeit der öffentlichen Auslegung sind am 08.12.1989 ortsüblich bekannt gemacht worden.

Cadolzburg, 11.04.1990
M A R K T :

P i e r e r
1.Bürgermeister

Der Marktgemeinderat Cadolzburg hat mit Beschluß vom 26.03.1990 diesen Bebauungsplan gem. § 10 BauGB als S A T Z U N G beschlossen.

Cadolzburg, 11.04.1990
M A R K T :

P i e r e r
1.Bürgermeister